

**Usługi Projektowania Nadzoru
i kierowania robotami budowlanymi**
mgr inż. Krzysztof Struczyk
e-mail: krzysztof.struczyk@data.pl
59-700 Bolesławiec, ul. Starzyńskiego 2c m.3
GSM: +48 605 15 00 83

PROJEKT: Termomodernizacja obiektów użyteczności publicznej w gminie Gromadka - etap I budynek Zespołu Szkół w Gromadce.

ADRES: 59-706 Gromadka ul. Gen. Wł. Sikorskiego 19


INWESTOR: Gmina Gromadka
ul. Gen. Wł. Sikorskiego nr 9
59-706 Gromadka


AUTORZY:	IMIĘ I NAZWISKO:	NR UPRAWNIENI:	PODPIS:
Projektant:	mgr inż. Krzysztof Struczyk	1457/85	
Opracowanie:			

STUDIUM: **PROJEKT BUDOWLANY**

RYSUNEK: **Rzut piętra**

NR RYSUNKU: **7** SKALA: **1:200** DATA: **luty 2016**

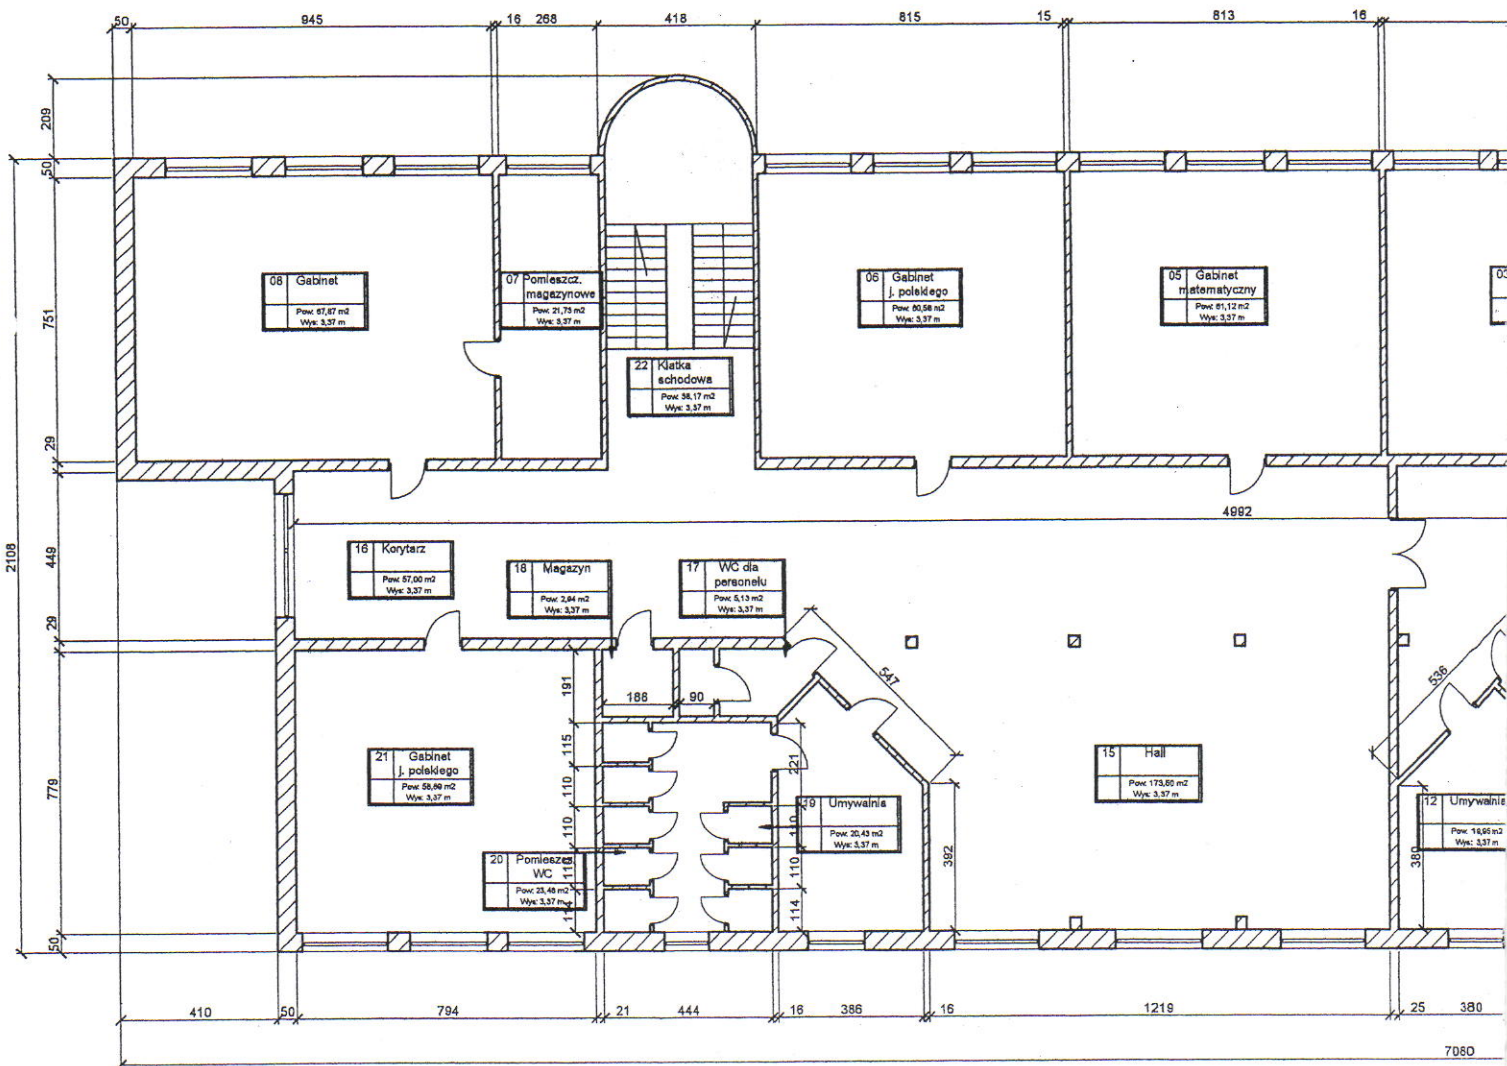

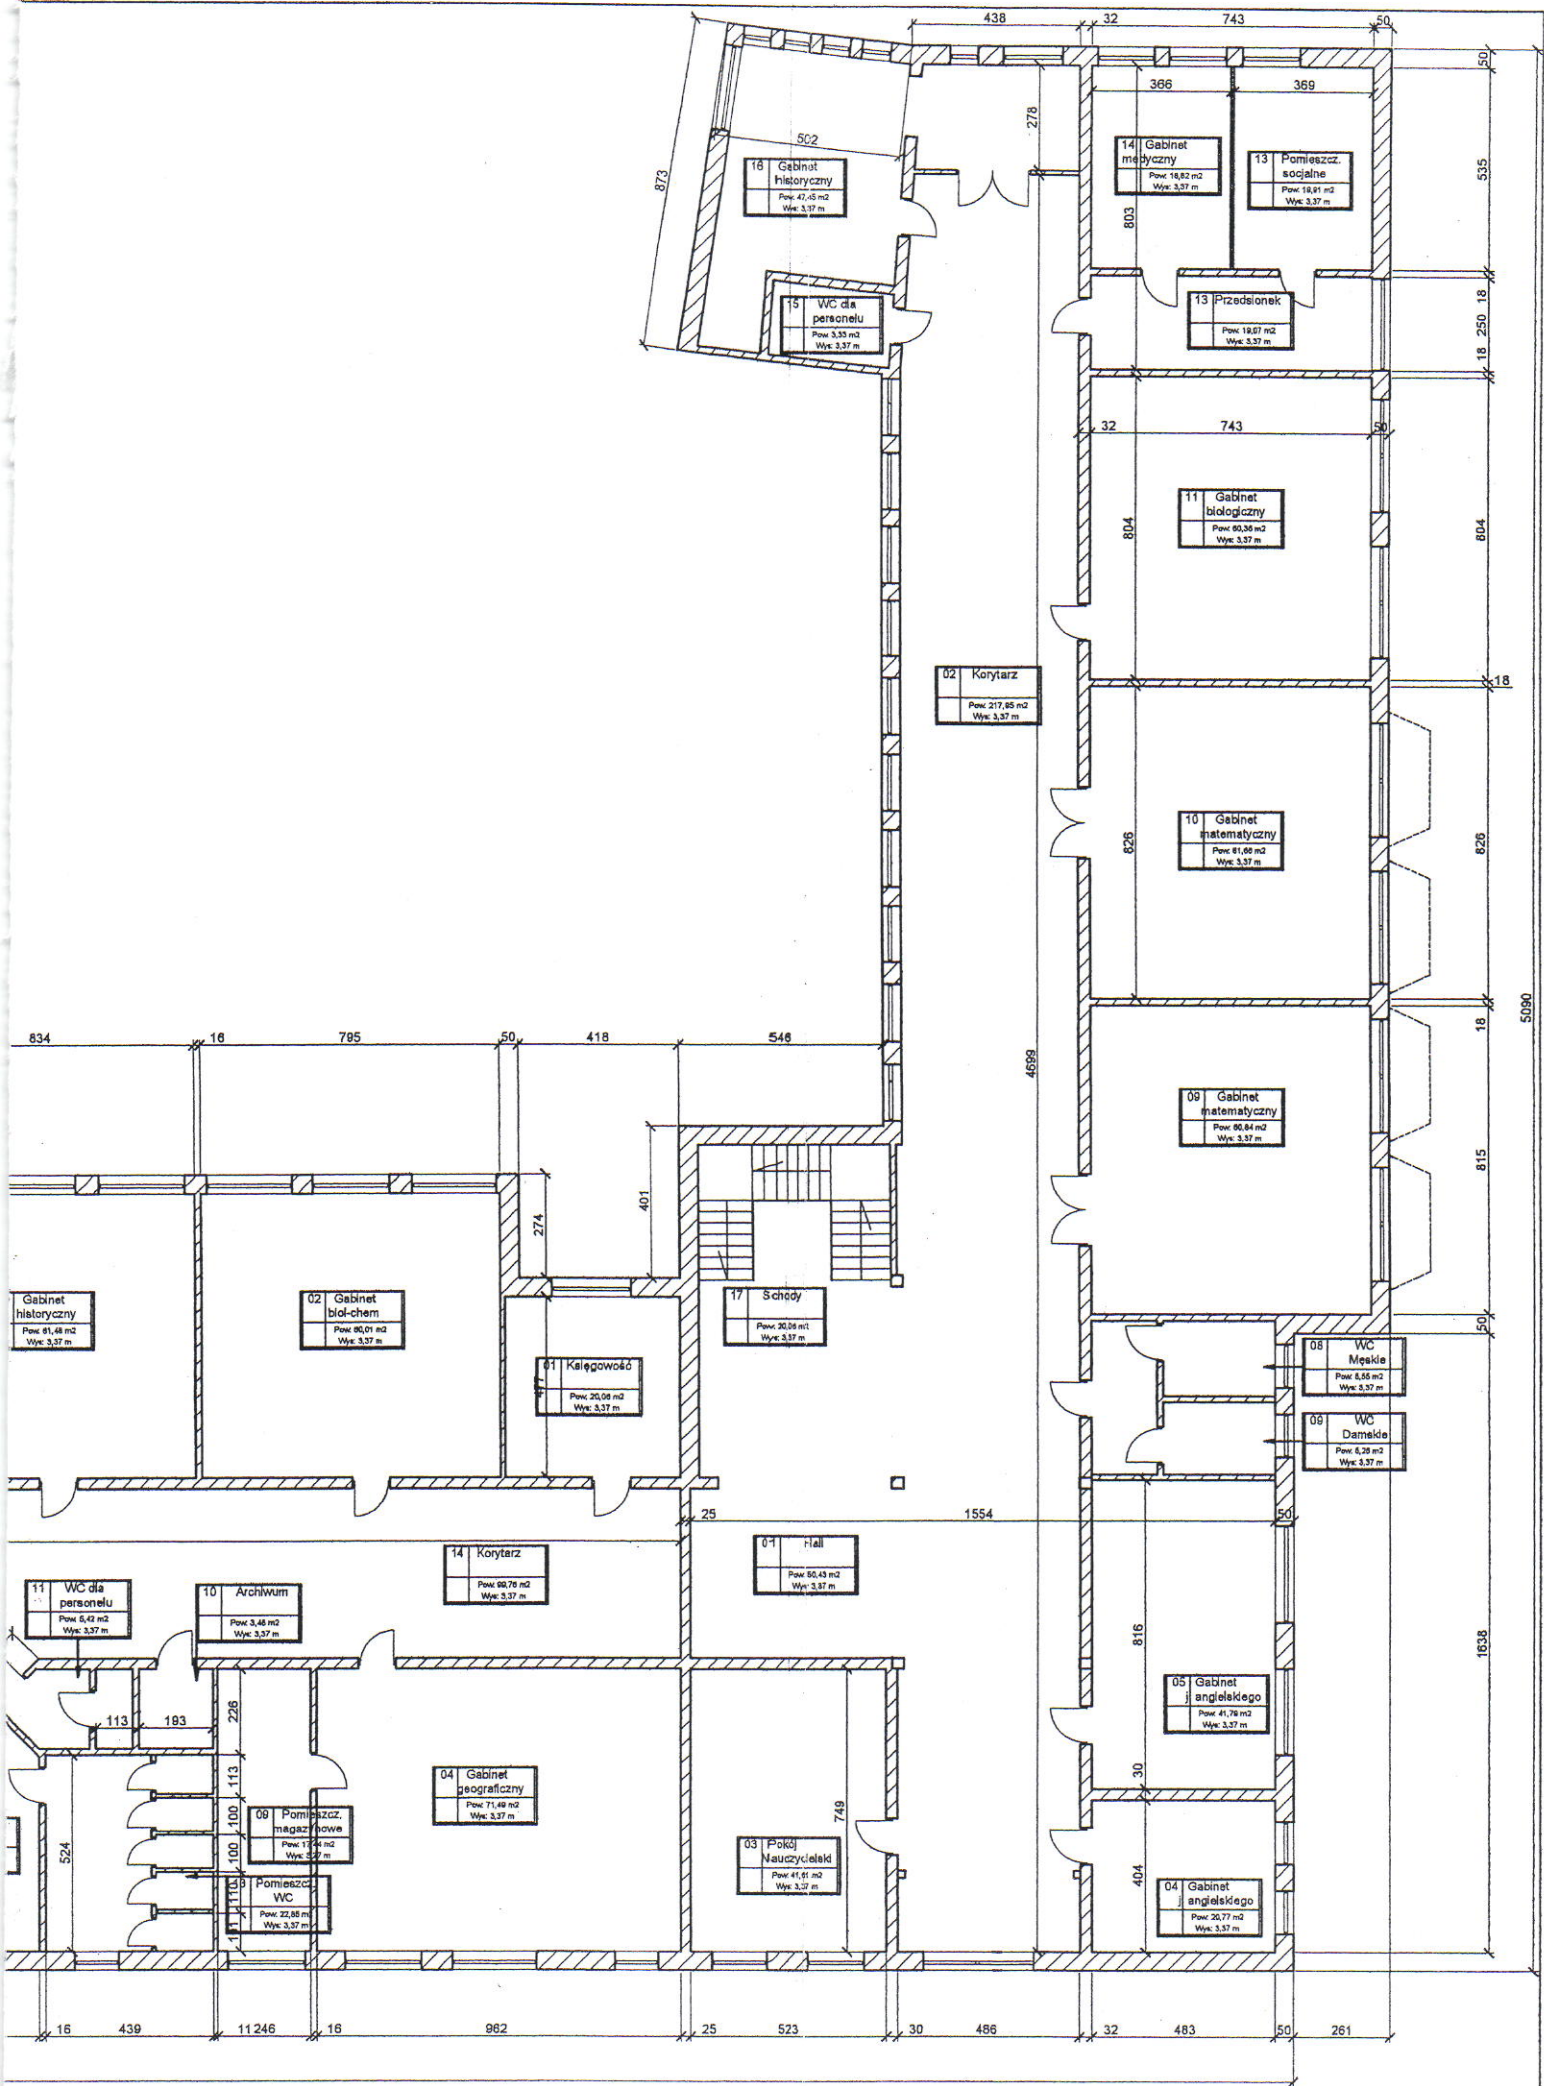

**Usługi Projektowania Nadzoru
i kierowania robotami budowlanymi**
mgr inż. Krzysztof Struczyk
e-mail: krzysztof.struczyk@data.pl
59-700 Bolesławiec, ul. Starzyńskiego 2c m.3
GSM: +48 605 15 00 83

PROJEKT: Termomodernizacja obiektów użyteczności publicznej w gminie Gromadka - etap I budynek Zespołu Szkół w Gromadce.

ADRES: 59-706 Gromadka ul. Gen. Wł. Sikorskiego 119


INWESTOR: Gmina Gromadka
ul. Gen. Wł. Sikorskiego nr 9
59-706 Gromadka

AUTORZY:	IMIĘ I NAZWISKO:	NR UPRAWNIENI:	PODPIS:
Projektant:	mgr inż. Krzysztof Struczyk	1457/85	<i>[Signature]</i>
Opracowanie:			

STADIUM: **PROJEKT BUDOWLANY**

RYSUNEK: **Rzut parteru**

NR RYSUNKU:	SKALA:	DATA:
6	1:200	luty 2016

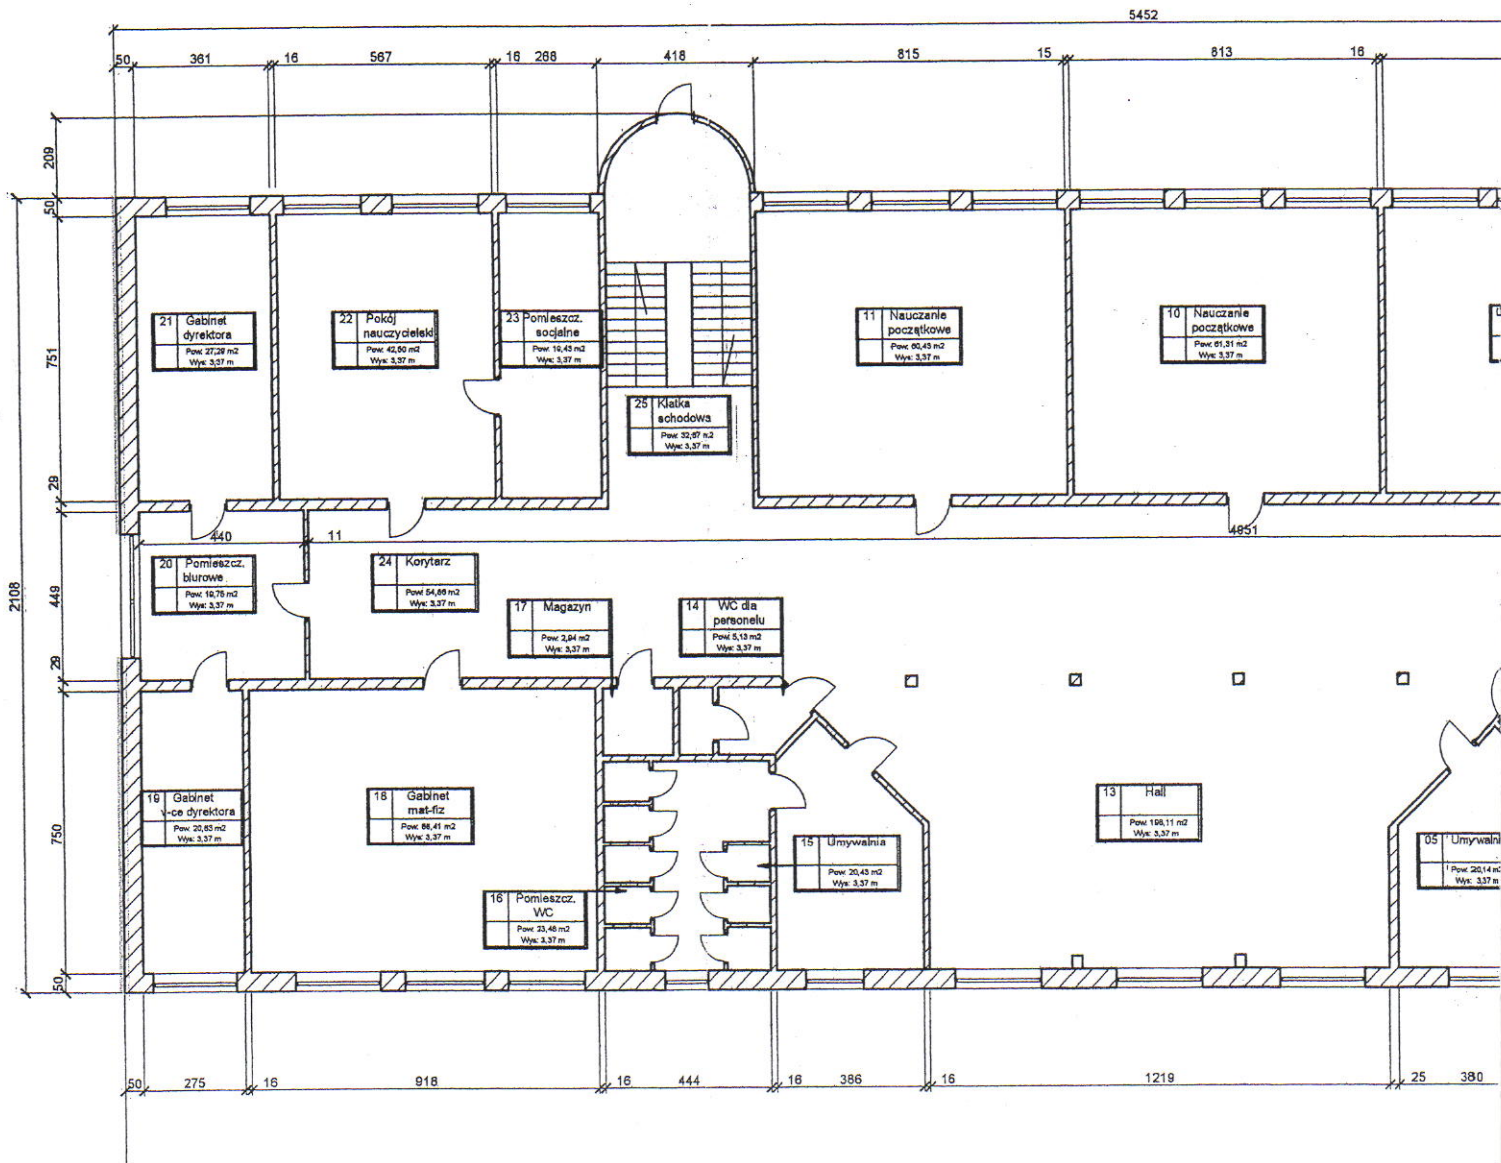

**Usługi Projektowania Nadzoru
i kierowania robotami budowlanymi**
mgr inż. Krzysztof Struczyk
e-mail: krzysztof.struczyk@data.pl
59-700 Bolesławiec; ul. Starzyńskiego 2c m.3
GSM: +48 605 15 00 83

PROJEKT: Termomodernizacja obiektów użyteczności publicznej w gminie Gromadka - etap I budynek Zespołu Szkół w Gromadce.

ADRES: 59-706 Gromadka ul. Gen. Wł. Sikorskiego 19

INWESTOR: Gmina Gromadka
ul. Gen. Wł. Sikorskiego nr 9
59-706 Gromadka

AUTORZY: IMIĘ I NAZWISKO: NR UPRAWNIENI: PODPIS:

Projektant: mgr inż. Krzysztof Struczyk 1457/85 *[Signature]*

Opracowanie: .

STUDIUM: PROJEKT BUDOWLANY

RYSUNEK: Rzut piwnicy

NR RYSUNKU: 5 **SKALA:** 1:200 **DATA:** luty 2016

