
REKULTYWACJA TRZECH ZBIORNIKÓW WODNYCH W MIŁOSZYCACH, CHWAŁOWICACH I JELCZU-LASKOWICACH NA TERENIE GMINY JELCZ-LASKOWICE
ZBIORNIK W MIŁOSZYCACH

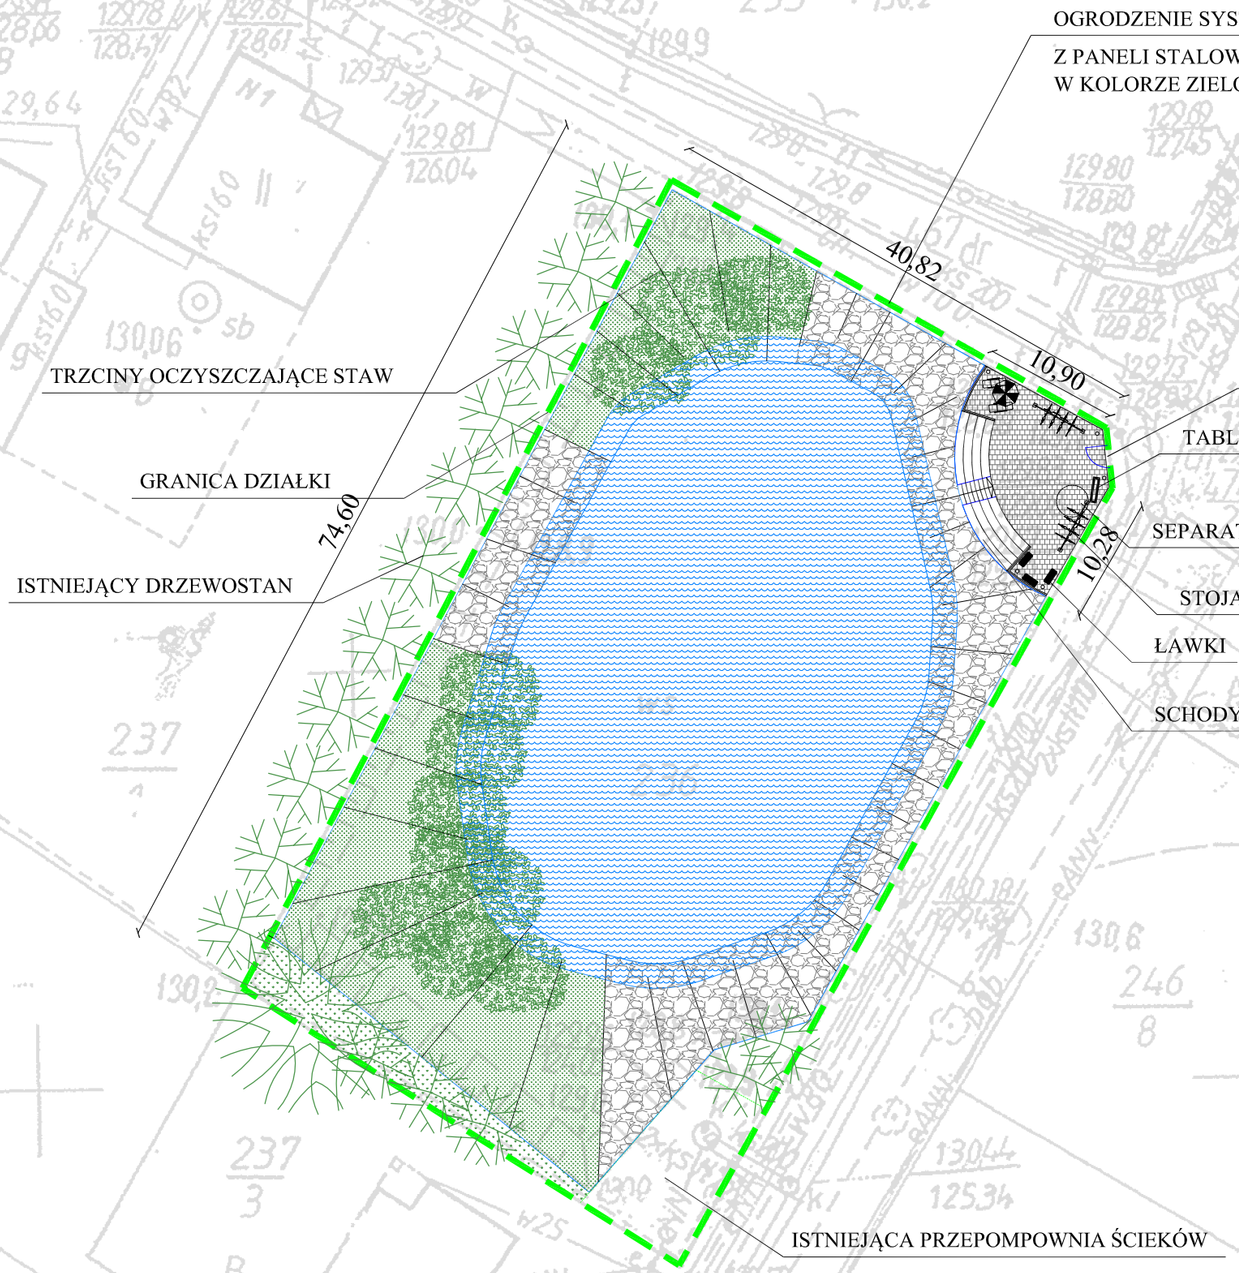

POWIERZCHNIA DZIAŁKI -3239m2
POWIERZCHNIA ISTNIEJĄCEGO ZBIORNIKA - 2913m2
LINIA BRZEGOWA ISTNIEJĄCEGO ZBIORNIKA - 220m
POWIERZCHNIA PROJEKTOWANEGO ZBIORNIKA - 2760m2
LINIA BRZEGOWA PROJEKTOWANEGO ZBIORNIKA - 217m

POWIERZCHNIA TERENU UTWARDZONEGO - OK.80,00m2

OGRODZENIE - L=235mb, h=150cm

PROPONOWANE WYPOSAŻENIE:
ŁAWKI - 3 SZT.
KOSZE NA ŚMIECI - 5 SZT.
STOJAKI NA ROWERY - 2 SZT.
TABLICA INFORMACYJNA - 1 SZT.

Obiekt	REKULTYWACJA TRZECH ZBIORNIKÓW WODNYCH W MIŁOSZYCACH, CHWAŁOWICACH I JELCZU -LASKOWICACH NA TERENIE GMI NY JELCZ-LASKOWICE	
Adres	MIŁOSZYCE DZ. NR 236	
Inwestor	Gmina Jelcz-Laskowice, ul. Wincentego Witosa 24, 55-200 Jelcz-Laskowice	
Biuro projektów	BMT POLSKA Sp.z o.o tel. 71-343-59-81; fax. 71-343-58-95	
Projektant	inż. Janusz Urbanowicz	
Projektant	mgr inż. Mateusz Wierzbicki	
Projektant	mgr inż. arch. Magdalena Stupak	
Faza projektu	KONCEPCJA	
Część	Projekt Zagospodarowania Terenu	
Tytuł rysunku	Zbiornik wodny w Miłoszycach - wstępny projekt zagospodarowania terenu	
skala 1:500	data maj 2017	Numer rysunku A - 1.1