
REKULTYWACJA TRZECH ZBIORNIKÓW WODNYCH W MIŁOSZYCACH, CHWAŁOWICACH I JELCZU-LASKOWICACH NA TERENIE GMINY JELCZ-LASKOWICE

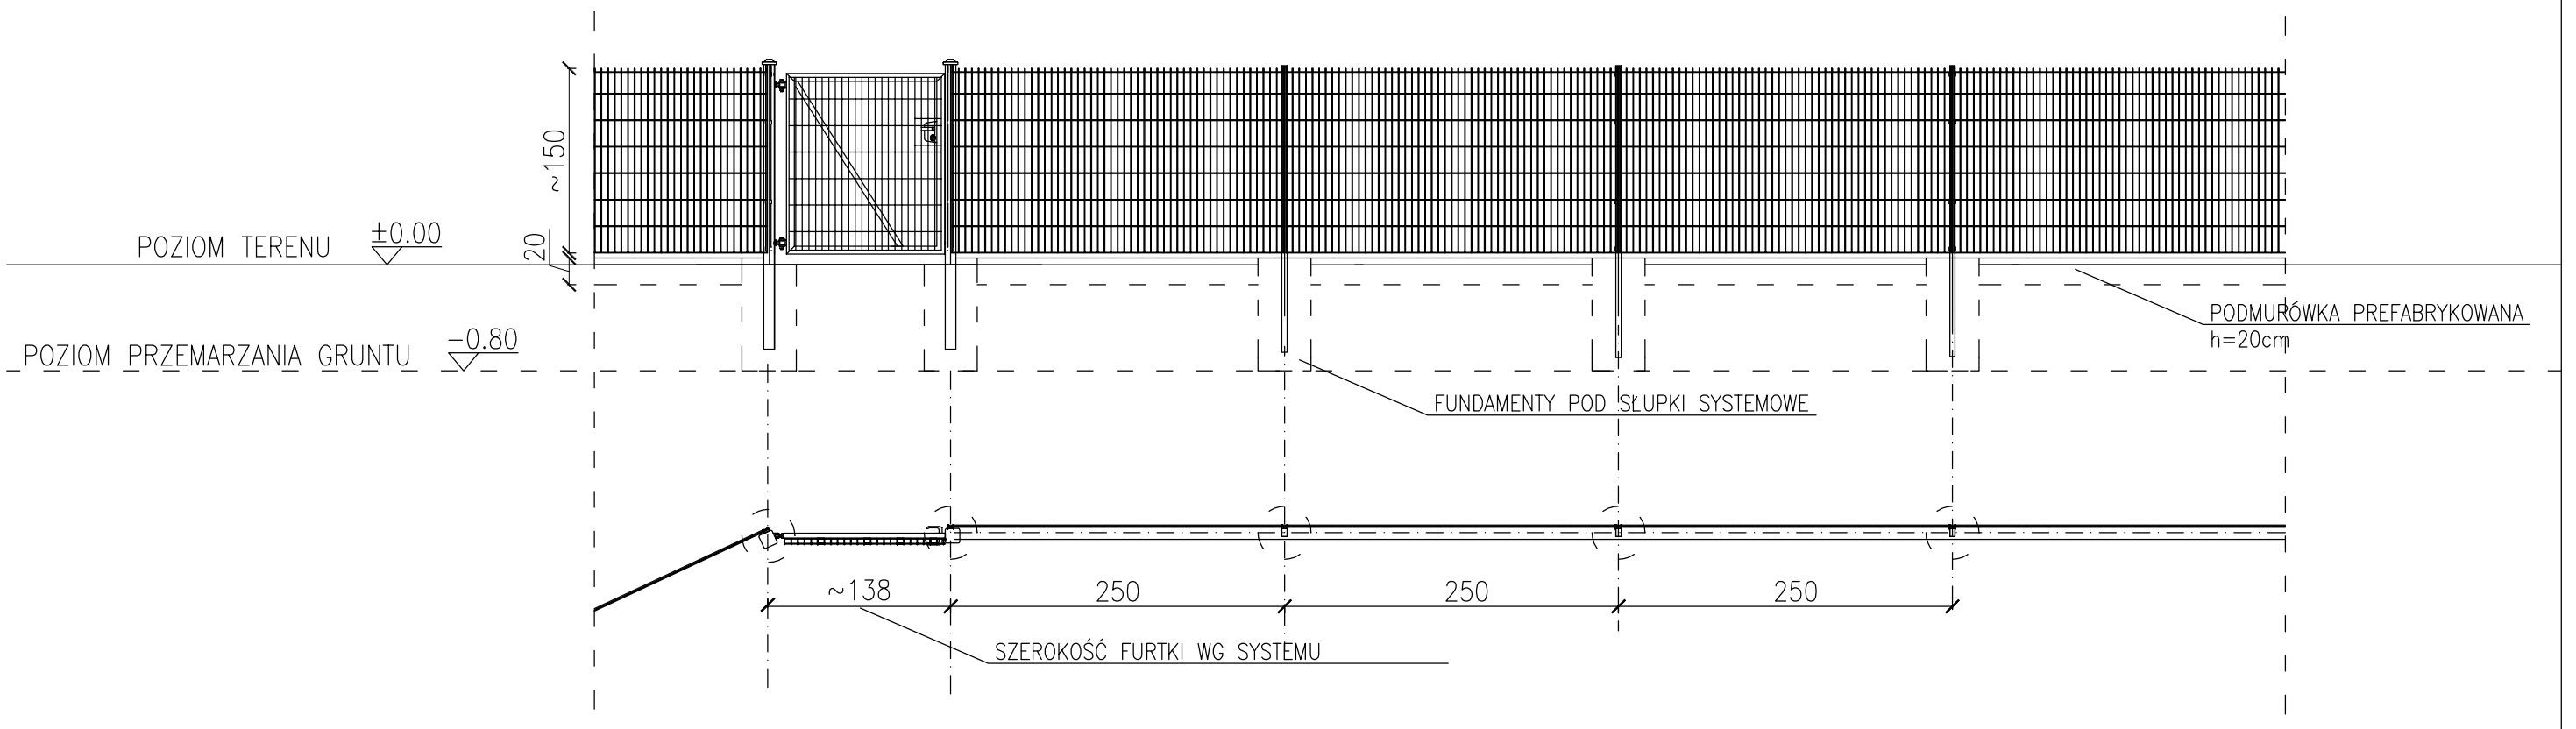

OGRODZENIE SYSTEMOWE Z PANELI ZGRZEWANYCH Z PRĘTÓW STALOWYCH OCYNKOWANYCH
malowane na kolor zielony
furtka jednoskrzydłowa
wysokość panela 1500 [mm].

fundament pod słupki z betonu B-20
podsypka piaskowo-żwirowa gr. 10 cm
zagęszczona mechanicznie do Id=0,75

wszystkie powierzchnie betonowe narażone na bezpośrednie
działanie czynników atmosferycznych zabezpieczyć
powierzchniowo preparatem zmniejszającym
chłonność podłoża prod np.:Hydrostop

Obiekt	REKULTYWACJA TRZECH ZBIORNIKÓW WODNYCH W MIŁOSZYCACH, CHWAŁOWICACH I JELCZU -LASKOWICACH NA TERENIE GMI NY JELCZ-LASKOWICE	
Adres	Chwałowice dz. nr 110 Jelcz-Laskowice dz. nr 32 Miłoszyce dz. nr 236	
Inwestor	Gmina Jelcz-Laskowice, ul. Wincentego Witosa 24, 55-200 Jelcz-Laskowice	
Biuro projektów	BMT POLSKA Sp.z o.o tel. 71-343-59-81; fax. 71-343-58-95	
Projektant	inż. Janusz Urbanowicz	
Projektant	mgr inż. Mateusz Wierzbicki	
Projektant	mgr inż. arch. Magdalena Stupak	
Faza projektu	KONCEPCJA	
Część	Projekt Zagospodarowania Terenu	
Tytuł rysunku	OGRODZENIE	
skala 1:50	data maj 2017	Numer rysunku A - 2