


REKULTYWACJA TRZECH ZBIORNIKÓW WODNYCH W MIŁOSZYCACH, CHWAŁOWICACH I JELCZU-LASKOWICACH NA TERENIE GMINY JELCZ-LASKOWICE

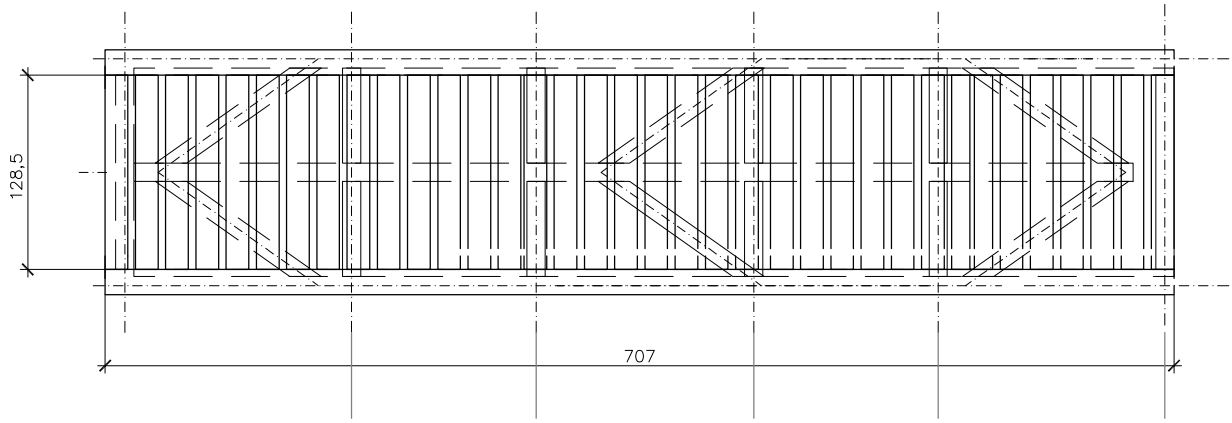

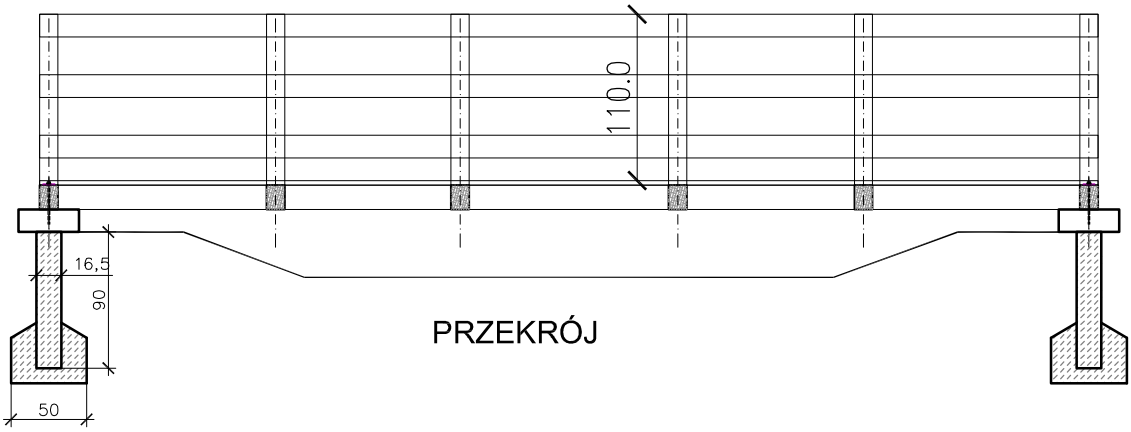

PRZEKRÓJ

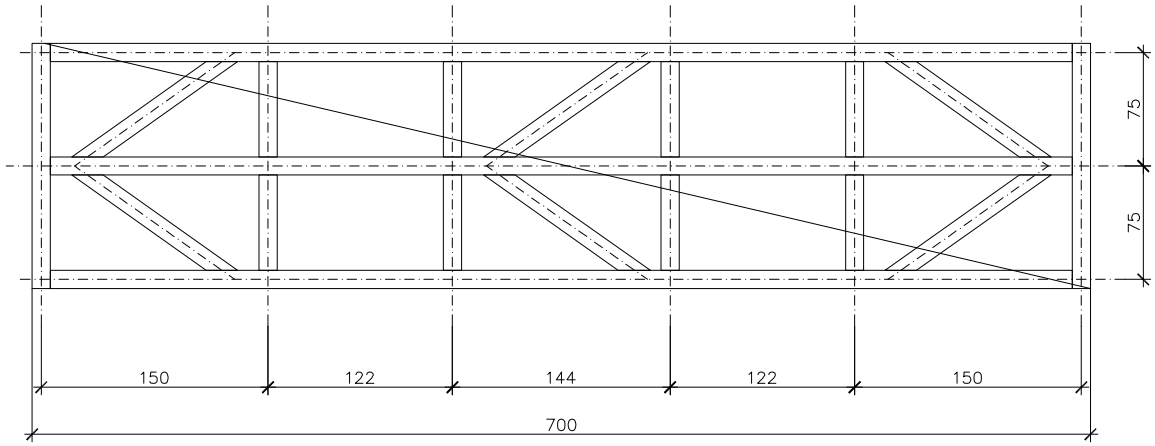

PODANE WYMIARY SĄ ORIENTACYJNE;
KONSTRUKCJA MOSTKA DREWNIANA;
BALUSTRADA Z DESEK 22cmx15cm WYSOKOŚCI 110CM;
DREWNO ZAIMPREGNOWANE

Obiekt	REKULTYWACJA TRZECH ZBIORNIKÓW WODNYCH W MIŁOSZYCACH, CHWAŁOWICACH I JELCZU -LASKOWICACH NA TERENIE GMI NY JELCZ-LASKOWICE	
Adres	Chwałowice dz. nr 110	
Inwestor	Gmina Jelcz-Laskowice, ul. Wincentego Witosa 24, 55-200 Jelcz-Laskowice	
Biuro projektów	BMT POLSKA Sp.z o.o tel. 71-343-59-81; fax. 71-343-58-95	
Projektant	inż. Janusz Urbanowicz	
Projektant	mgr inż. Mateusz Wierzbicki	
Projektant	mgr inż. arch. Magdalena Stupak	
Faza projektu	KONCEPCJA	
Część	Projekt Zagospodarowania Terenu	
Tytuł rysunku	KONSTRUKCJA MOSTKA PRZEZ RÓW	
skala 1:20	data maj 2017	Numer rysunku A - 3