
REKULTYWACJA TRZECH ZBIORNIKÓW WODNYCH W MIŁOSZYCACH, CHWAŁOWICACH I JELCZU-LASKOWICACH NA TERENIE GMINY JELCZ-LASKOWICE

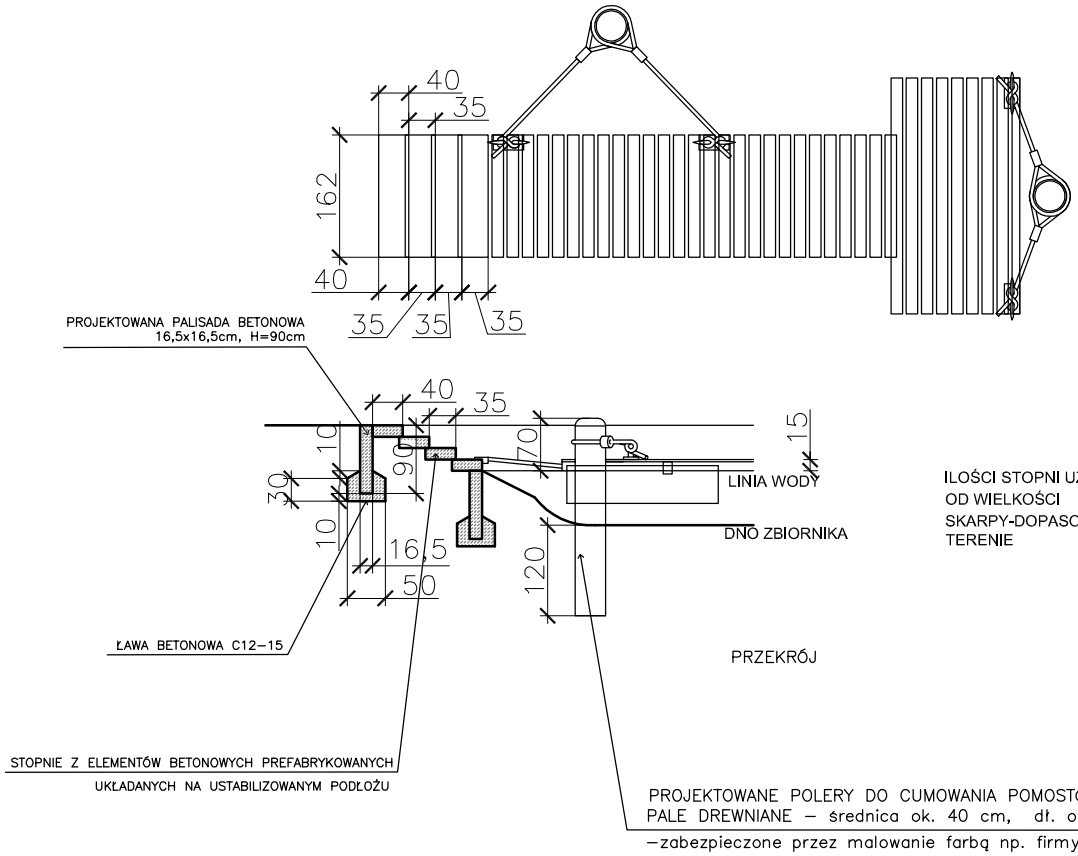

PRZEKRÓJ

ILOŚCI STOPNI UZALEŻNIONE OD WIELKOŚCI SKARPY-DOPASOWAĆ W TERENIE

PROJEKTOWANE POLERY DO CUMOWANIA POMOSTÓW
PALE DREWNIANE – średnica ok. 40 cm, dł. ok.290 cm

- –zabezpieczone przez malowanie farbą np. firmy Beckers
- –Exponyl Tacklasyr dwukrotnie, uprzednio zagruntować farbą podkładowa Expo Tragrund, w przypadku pali impregnowanych ciśnieniowo zagruntować farbą Exponyl tacklasyr rozcieńczoną wodą w ilości ok. 10%
- –długość polera do cumowania ok. 290 cm
- –przy założeniu głębokości zbiornika ok. 1,00 m i osadzeniu w dnie na głębokości ok 120 cm
- –część wystająca ponad linią wody ok. 70 cm

Obiekt	REKULTYWACJA TRZECH ZBIORNIKÓW WODNYCH W MIŁOSZYCACH, CHWAŁOWICACH I JELCZU-LASKOWICACH NA TERENIE GMINY JELCZ-LASKOWICE	
Adres	JELCZ-LASKOWICE DZ. NR 32	
Inwestor	Gmina Jelcz-Laskowice, ul. Wincentego Witosa 24, 55-200 Jelcz-Laskowice	
Biuro projektów	BMT POLSKA Sp.z o.o tel. 71–343–59–81; fax. 71–343–58–95	
Projektant	inż. Janusz Urbanowicz	
Projektant	mgr inż. Mateusz Wierzbicki	
Projektant	mgr inż. arch. Magdalena Stupak	
Faza projektu	KONCEPCJA	
Część	Projekt Zagospodarowania Terenu	
Tytuł rysunku	SCHODY NA SKARPACH	
skala 1:50	data maj 2017	Numer rysunku A - 4