
REKULTYWACJA TRZECH ZBIORNIKÓW WODNYCH W MIŁOSZYCACH, CHWAŁOWICACH I JELCZU-LASKOWICACH NA TERENIE GMINY JELCZ-LASKOWICE

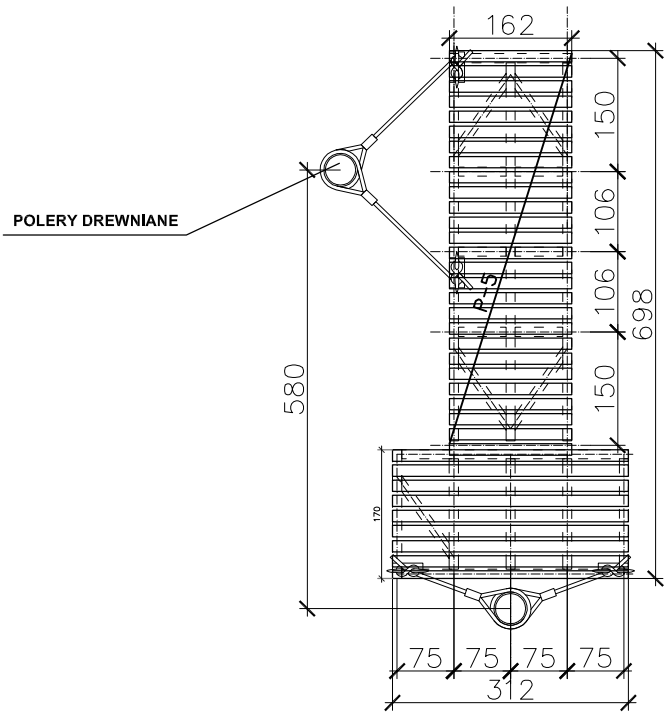

ELEMENTY DREWNIANE POMOSTÓW ZABEZPIECZYĆ PRZECIWKO GLONOM, MCHOM I GRZYBOM, NP.Boracol 10 Rh firmy Beckers.

NASTĘPNIE ZAIMPREGNOWAĆ OLEJEM np. Impregnerende Grunojla, a następnie nałożyć lakier Spar-Var Superior firmy Beckers.

Obiekt	REKULTYWACJA TRZECH ZBIORNIKÓW WODNYCH W MIŁOSZYCACH, CHWAŁOWICACH I JELCZU -LASKOWICACH NA TERENIE GMI NY JELCZ-LASKOWICE	
Adres	JELCZ-LASKOWICE DZ. NR 32	
Inwestor	Gmina Jelcz-Laskowice, ul. Wincentego Witosa 24, 55-200 Jelcz-Laskowice	
Biuro projektów	BMT POLSKA Sp.z o.o tel. 71-343-59-81; fax. 71-343-58-95	
Projektant	inż. Janusz Urbanowicz	
Projektant	mgr inż. Mateusz Wierzbicki	
Projektant	mgr inż. arch. Magdalena Stupak	
Faza projektu	KONCEPCJA	
Część	Projekt Zagospodarowania Terenu	
Tytuł rysunku	POMOST WĘDKARSKI	
skala 1:50	data maj 2017	Numer rysunku A - 5