
REKULTYWACJATRZECH ZBIORNIKÓW WODNYCH W MIŁOSZYCACH, CHWAŁOWICACH I JELCZU-LASKOWICACH NA TERENIE GMINY JELCZ-LASKOWICE

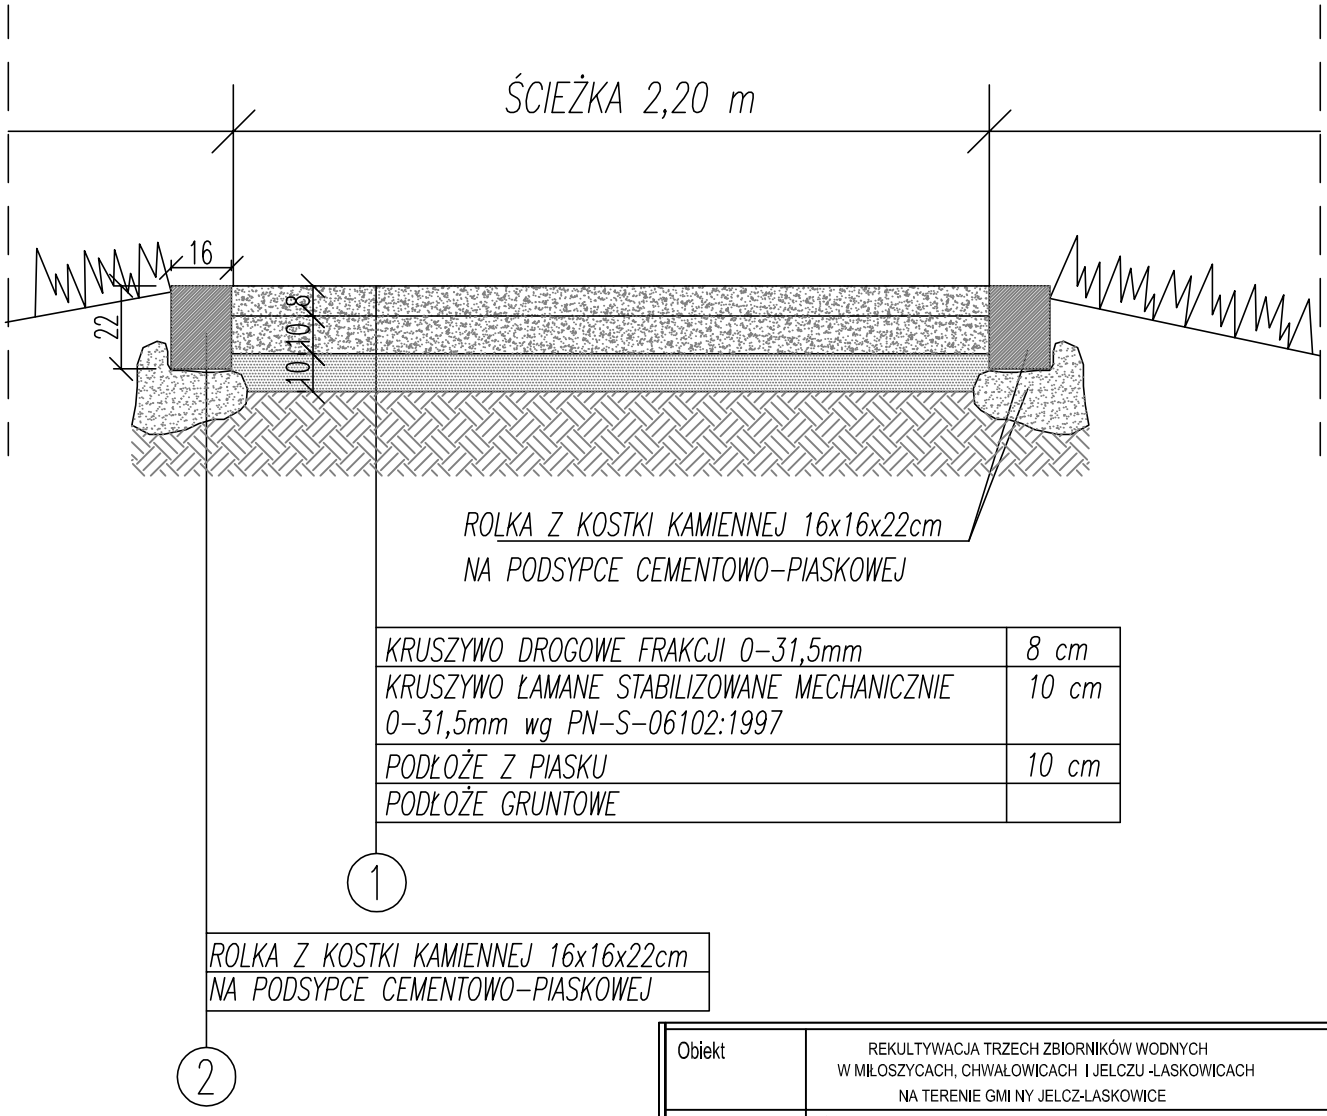

Obiekt	REKULTYWACJA TRZECH ZBIORNIKÓW WODNYCH W MIŁOSZYCACH, CHWAŁOWICACH I JELCZU -LASKOWICACH NA TERENIE GMI NY JELCZ-LASKOWICE
Adres	Chwałowice dz. nr 110 Jelcz-Laskowice dz. nr 32 Miłoszyce dz. nr 236
Inwestor	Gmina Jelcz-Laskowice, ul. Wincentego Witosa 24, 55-200 Jelcz-Laskowice
Biuro projektów	BMT POLSKA Sp.z o.o tel. 71-343-59-81; fax. 71-343-58-05
Projektant	inż. Janusz Urbanowicz
Projektant	mgr inż. Mateusz Wierzbicki
Projektant	mgr inż. arch. Magdalena Stupak
Faza projektu	KONCEPCJA
Część	Projekt Zagospodarowania Terenu
Tytuł rysunku	KONSTRUKCJA ŚCIEŻEK
skala 1:20	data maj 2017 — Numer rysunku A - 6