
REKULTYWACJA TRZECH ZBIORNIKÓW WODNYCH W MIŁOSZYCACH, CHWAŁOWICACH I JELCZU-LASKOWICACH NA TERENIE GMINY JELCZ-LASKOWICE

ZBIORNIK W CHWAŁOWICACH

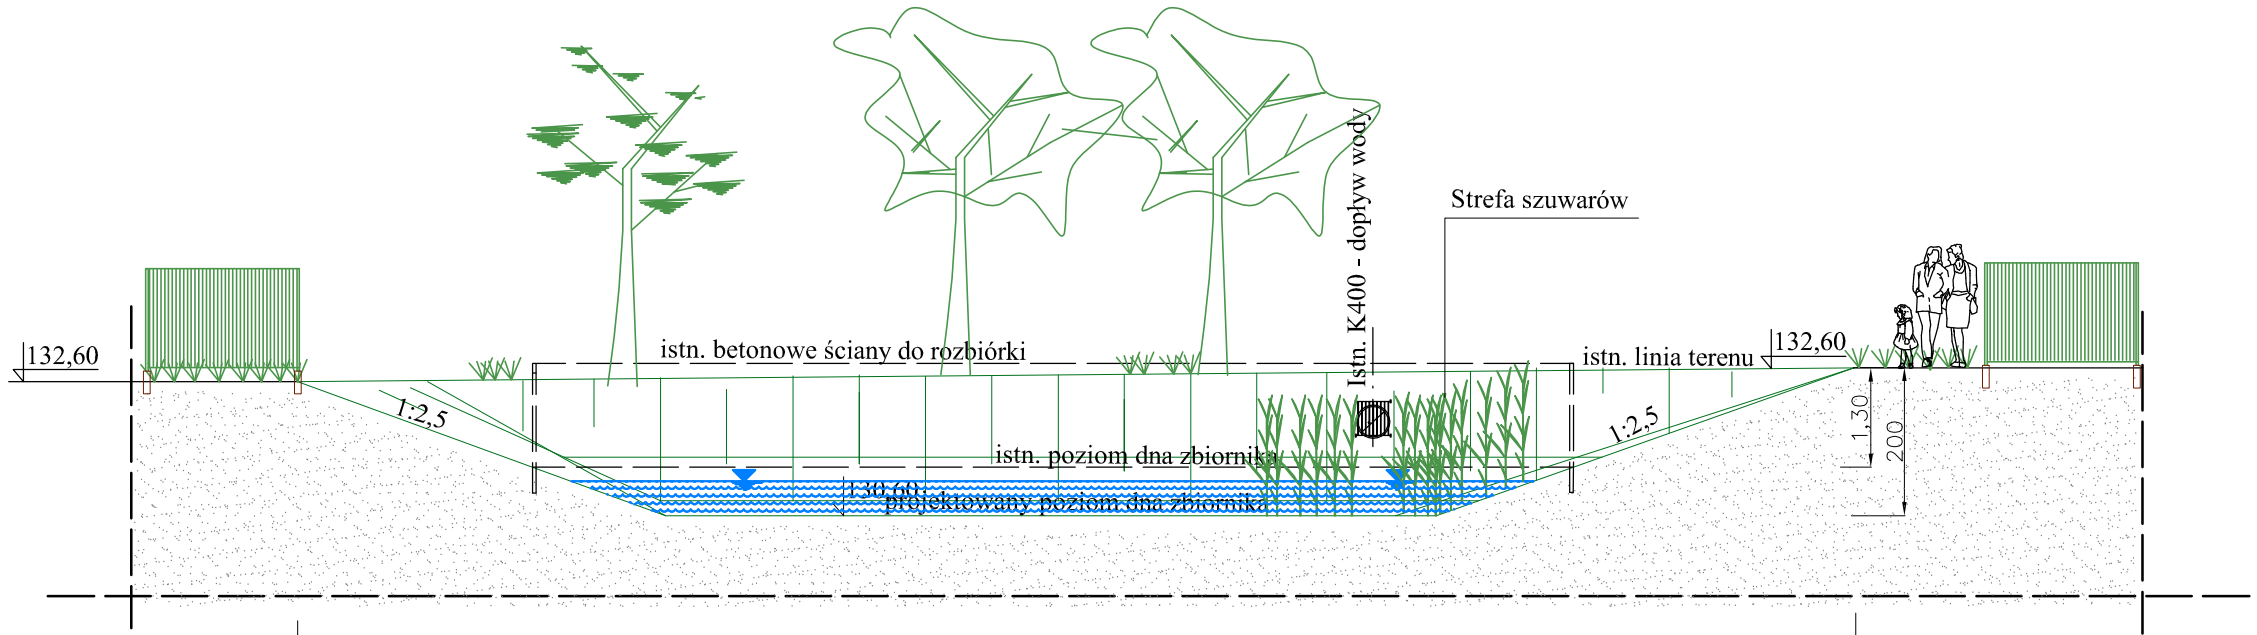

Zbiornik wody w Chwałowicach

Objętość retencyjna zbiornika „Chwałowice" po wykonaniu rekultywacji linii brzegowej i pogłębieniu stref zamulonych wyniesie odpowiednio:
Powierzchnia czynna zbiornika – P = 605,0 m²;
Długość linii brzegowej Lb = 930,0m;
Objętość stała wody w zbiorniku w porze deszczowej Vs = ok.100,0 m3
Objętość zmienna retencyjna Vr = 600,0 m3.
Objętość całkowita przy maksymalnym wypełnieniu Vc = 700,0 m3;
Uwaga: w okresach suchej pogody zbiornik okresowo pozbawiony jest całkowicie wody.

Obiekt	REKULTYWACJA TRZECH ZBIORNIKÓW WODNYCH W MIŁOSZYCACH, CHWAŁOWICACH I JELCZU -LASKOWICACH NA TERENIE GMI NY JELCZ-LASKOWICE	
Adres	CHWAŁOWICE; DZ.NR 110	
Inwestor	Gmina Jelcz-Laskowice, ul. Wincentego Witosa 24, 55-200 Jelcz-Laskowice	
Biuro projektów	BMT POLSKA	BMT POLSKA Sp.z o.o tel. 71-343-59-81; fax. 71-343-58-95
Projektant	inż. Janusz Urbanowicz	
Projektant	mgr inż. Mateusz Wierzbicki	
Projektant	mgr inż. Magdaalena Stupak	
Faza projektu	KONCEPCJA	
Część	Projekt Zagospodarowania Terenu	
Tytuł rysunku	Zbiornik wodny w Chwałowicach- układ wysokościowy	
skala 1:10O	data maj 2017	Numer rysunku 7